Legenda:
- nuovo condotto acque meteoriche Ø250
- tubo esistente scarico acque meteoriche
- linea elettrica aerea
- nuovo punto luce

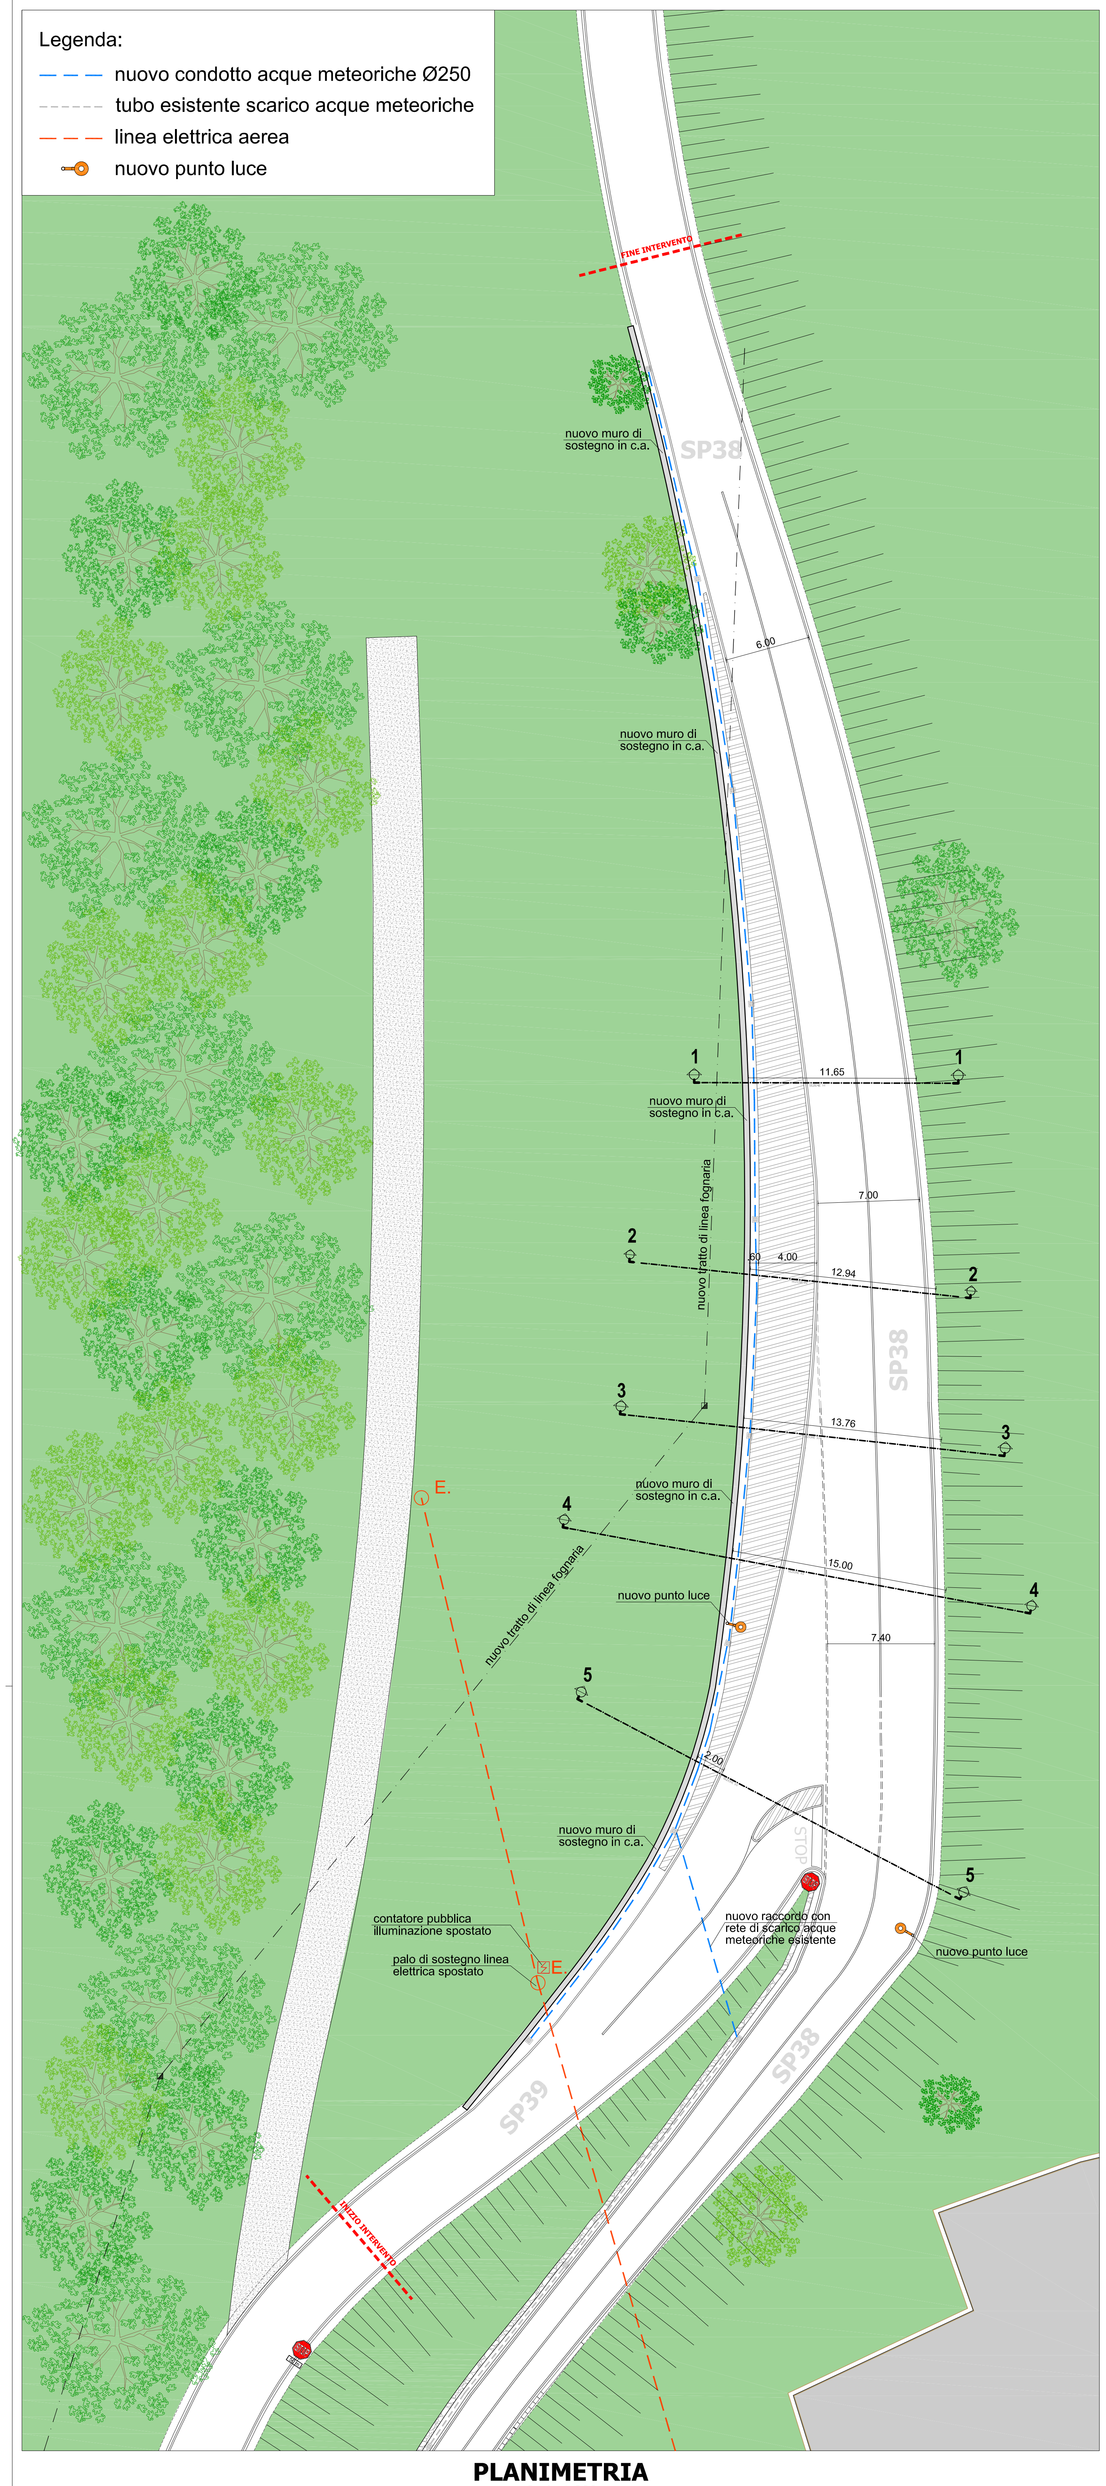

PLANIMETRIA
Scala 1:200

SEZIONE 1-1
Scala 1:50

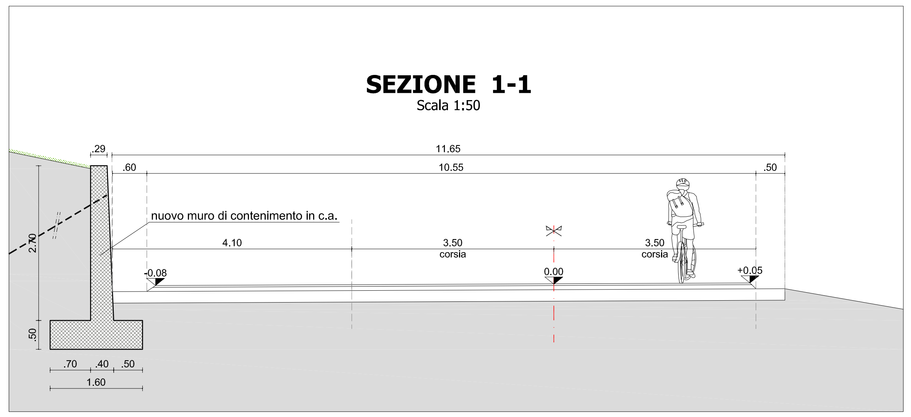

SEZIONE 2-2
Scala 1:50

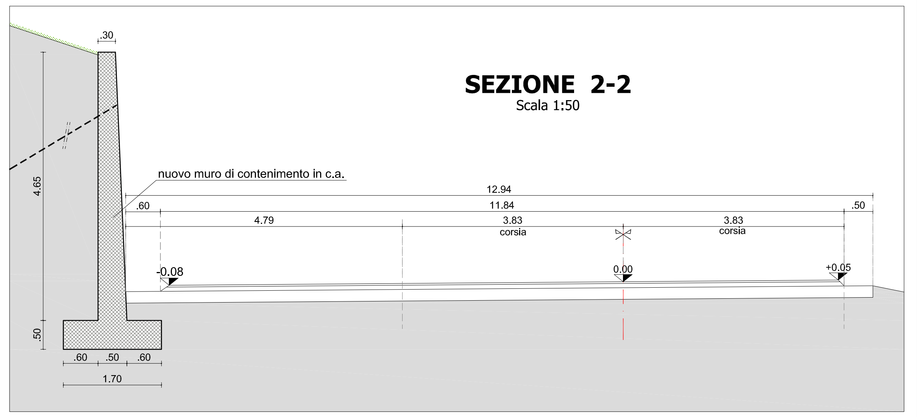

SEZIONE 3-3
Scala 1:50

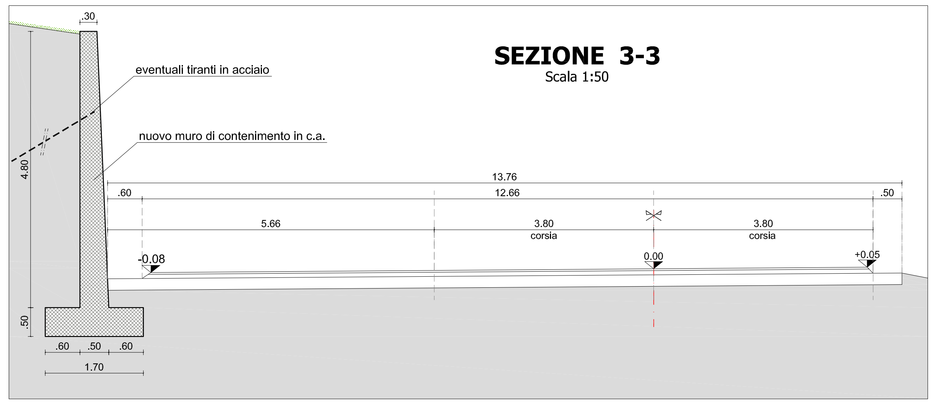

SEZIONE 4-4
Scala 1:50

SEZIONE 5-5
Scala 1:50

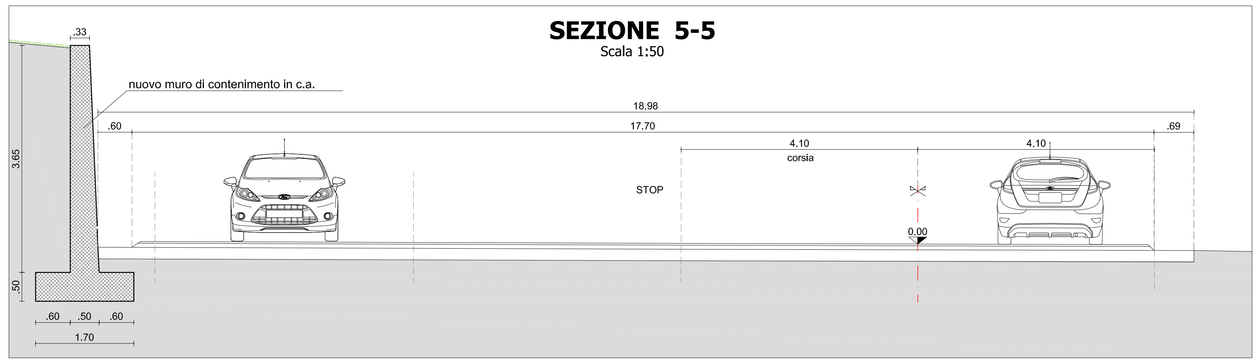

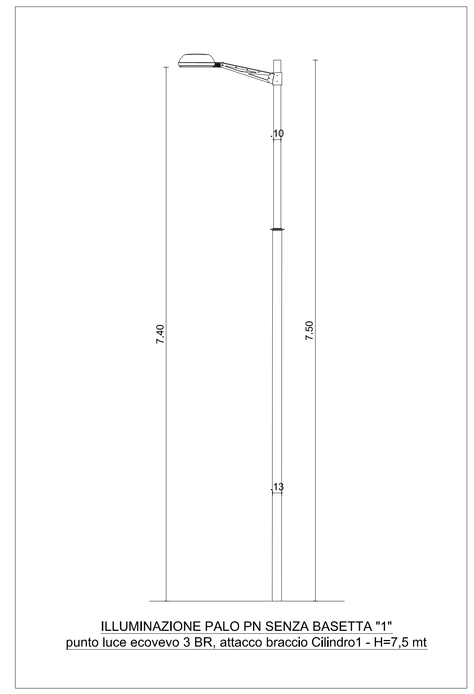

ILLUMINAZIONE PALO PN SENZA BASETTA "1"
punto luce ecovevo 3 BR, attacco braccio Cilindro1 - H=7,5 mt

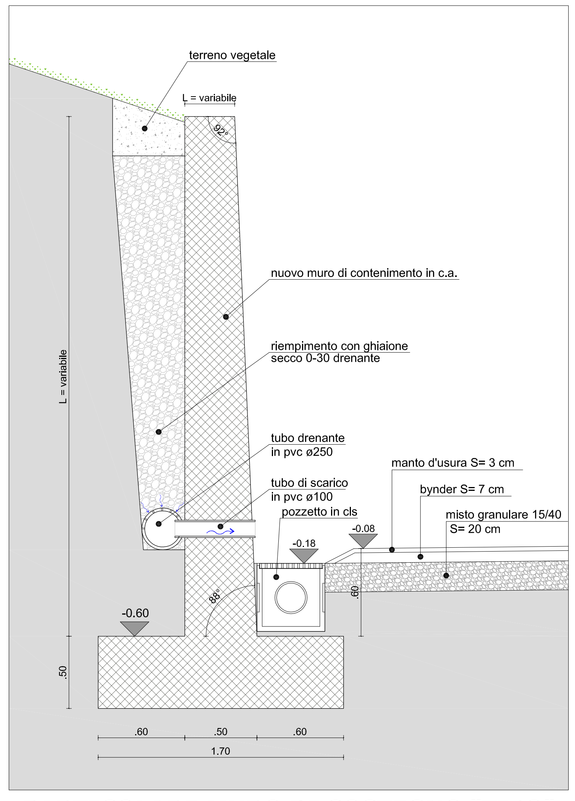

PARTICOLARE MURO DI SOSTEGNO "TIPO"
Scala 1:20

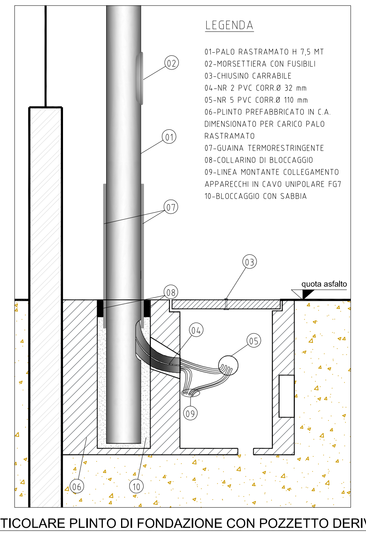

PARTICOLARE PLINTO DI FONDAZIONE CON POZZETTO DERIVAZIONE

ARCHINGEGNO architettura ingegneria

PROGETTO DI FATTIBILITA' TECNICO ECONOMICA

ELABORATO 08

STATO DI PROGETTO:
-PLANIMETRIA
-SEZIONI
-INQUADRAMENTO TERRITORIALE

scala 1:200 - 1:100

COMUNE DI BROGLIANO
PROVINCIA DI VICENZA

Studio di fattibilità per il miglioramento della visibilità ed il rifacimento del muro di sostegno incrocio fra S.P.39 e S.P.38 in località Marzari

PROGETTO:
ING. MICHELE SCARSO
via Legione Antonini, 135/C
36100 Vicenza (VI)
Tel.- Fax. 0444.541869
e-mail: arkingen@libero.it

COMMITTENTE
COMUNE DI BROGLIANO

RESPONSABILE UNICO PROCEDIMENTO

DATA: 25.06.2018

OPERA PROTETTA AI SENSI DELLA LEGGE 22 APRILE 1941 N°633. TESTO AGGIORNATO AL DECRETO LEGISLATIVO N°68/2003. TUTTI I DIRITTI RISERVATI. QUALSIASI RIPRODUZIONE ED UTILIZZAZIONE ANCHE PARZIALE NON AUTORIZZATA SARA' PERSEGUITA A TERMINI DI LEGGE